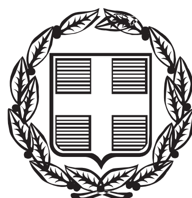


ΕΦΗΜΕΡΙΣ ΤΗΣ ΚΥΒΕΡΝΗΣΕΩΣ

ΤΗΣ ΕΛΛΗΝΙΚΗΣ ΔΗΜΟΚΡΑΤΙΑΣ

ΤΕΥΧΟΣ ΑΝΑΓΚΑΣΤΙΚΩΝ ΑΠΑΛΛΟΤΡΙΩΣΕΩΝ ΚΑΙ ΠΟΛΕΟΔΟΜΙΚΩΝ ΘΕΜΑΤΩΝ **Αρ. Φύλλου 159**

14 Μαΐου 2013

ΠΕΡΙΕΧΟΜΕΝΑ

ΑΠΟΦΑΣΕΙΣ

ΑΠΟΦΑΣΕΙΣ

Αριθμ. ΥΠΑΙΘΠΑ/ΓΔΑΠΚ/ΔΙΠΚΑ/ΤΑΧ/Φ43/11614/5363/875/449 (1)

Έγκριση οριοθέτησης του κηρυγμένου αρχαιολογικού χώρου της αρχαίας αιτωλικής πόλης «Παιάνιον», στο λόφο «Παλαιόκαστρο», Δ.Ε. Οινιαδών, Δήμου Ιεράς Πόλης Μεσολογγίου, Π.Ε. Αιτωλοακαρνανίας, Περιφέρειας Δυτικής Ελλάδας.

Ο ΑΝΑΠΛΗΡΩΤΗΣ ΥΠΟΥΡΓΟΣ ΠΑΙΔΕΙΑΣ ΚΑΙ ΘΡΗΣΚΕΥΜΑΤΩΝ, ΠΟΛΙΤΙΣΜΟΥ ΚΑΙ ΑΘΛΗΤΙΣΜΟΥ

Έχοντας υπόψη:

1. Το Π.Δ. 63/2005 (Φ.Ε.Κ. 98/Α΄/22-4-2005) «Κωδικοποίηση της Νομοθεσίας για την Κυβέρνηση και τα Κυβερνητικά όργανα».
2. Το Π.Δ. 85/2012 (Φ.Ε.Κ. 141/Α΄/21-6-2012) «Ίδρυση και μετονομασία Υπουργείων, μεταφορά και κατάργηση υπηρεσιών».
3. Το Π.Δ. 86/2012 (Φ.Ε.Κ. 141/Α΄/21-6-2012) «Διορισμός Υπουργών Αναπληρωτών Υπουργών και Υφυπουργών».
4. Το Π.Δ. 96/2012 (Φ.Ε.Κ. 154/Α΄/24-7-2012) «Σύσταση Γενικής Γραμματείας Πολιτισμού στο Υπουργείο Παιδείας και Θρησκευμάτων, Πολιτισμού και Αθλητισμού».
5. Την υπ' αριθμ. Υ 27/27-6-2012 απόφαση του Πρωθυπουργού (Φ.Ε.Κ. 2048/Β΄/28-6-2012) «Καθορισμός αρμοδιοτήτων του Αναπληρωτή Υπουργού Παιδείας και Θρησκευμάτων, Πολιτισμού και Αθλητισμού Κωνσταντίνου Τζαβάρα».
6. Το Π.Δ. 191/2003 (Φ.Ε.Κ. 146/Α΄/13-6-2003) «Οργανισμός Υπουργείου Πολιτισμού».
7. Την ΥΠΠΟ/ΓΝΟΣ/49610/28-11-1990 (Φ.Ε.Κ. 743/Β΄/29.11.1990) «Εξαίρεση από τον περιορισμό των τριών υπογραφών».
8. Τον Ν.3028/2002 (Φ.Ε.Κ. 153/Α΄/28-6-2002) «Για την προστασία των Αρχαιοτήτων και εν γένει της Πολιτιστικής Κληρονομιάς», άρθρο 12, παρ. 1.
9. Την υπ' αριθμ. ΥΠ Π Ε/Α/Φ31/33595/3310/74/19-11-1976 (Φ.Ε.Κ. 1448/Β΄/3-12-1976) Υ.Α. «Περί χαρακτηρισμού περιοχών Αιτωλοακαρνανίας ως αρχαιολογικών χώρων».
10. Το υπ' αριθμ. ΥΠΑΙΘΠΑ/ΓΔΑΜΤΕ/ΔΤΦΚ/4698/551/19/22-1-2013 έγγραφο, με το οποίο διαβιβάστηκαν τοπογραφικό διάγραμμα και συντεταγμένες της οριοθέτησης του κηρυγμένου αρχαιολογικού χώρου της αρχαίας αιτωλικής πόλης «Παιάνιον», στο λόφο «Παλαιοκαστρο», Δ.Ε. Οινιαδων, Δήμου Ιεράς Πόλης Μεσολογγίου, Π.Ε. Αιτωλοακαρνανίας, Περιφέρειας Δυτικής Ελλάδας.
11. Την ομόφωνη γνωμοδότηση του Κεντρικού Αρχαιολογικού Συμβουλίου, όπως αυτή διατυπώθηκε στην υπ' αρ. 1/8-1-2013 Συνεδρία του, αποφασίζουμε:

Την έγκριση της οριοθέτησης του κηρυγμένου αρχαιολογικού χώρου της αρχαίας αιτωλικής πόλης «Παιάνιον», στο λόφο «Παλαιοκαστρο», Δ.Ε. Οινιαδων, Δήμου Ιεράς Πόλης Μεσολογγίου, Π.Ε. Αιτωλοακαρνανίας, Περιφέρειας Δυτικής Ελλάδας, για λόγους προστασίας των σημαντικών αρχαίων οικιστικών και οχυρωματικών καταλοίπων της κλασικής και της ελληνιστικής εποχής, που διατηρούνται στη συγκεκριμένη θέση.

Ο αρχαιολογικός χώρος οριοθετείται με κλειστή πολυγωνική γραμμή που σημειώνεται με κόκκινο χρώμα στο συνημμένο τοπογραφικό διάγραμμα με υπόβαθρο απόσπασμα χάρτη Γ.Υ.Σ. κλίμακας 1/5000, και ορίζεται από τα σημεία 1,2,3, ..., 53,1.

Οι συντεταγμένες στο προβολικό σύστημα Ε.Γ.Σ.Α. '87 των παραπάνω σημείων αναγράφονται στον πίνακα που συνυποβάλλεται.


Από τις διατάξεις της παρούσας απόφασης δεν προκύπτει δαπάνη σε βάρος του Κρατικού Προϋπολογισμού.

Η απόφαση αυτή να δημοσιευθεί στην Εφημερίδα της Κυβερνήσεως.

Αθήνα, 22 Απριλίου 2013

Ο ΑΝΑΠΛΗΡΩΤΗΣ ΥΠΟΥΡΓΟΣ

ΚΩΝΣΤΑΝΤΙΝΟΣ ΤΖΑΒΑΡΑΣ

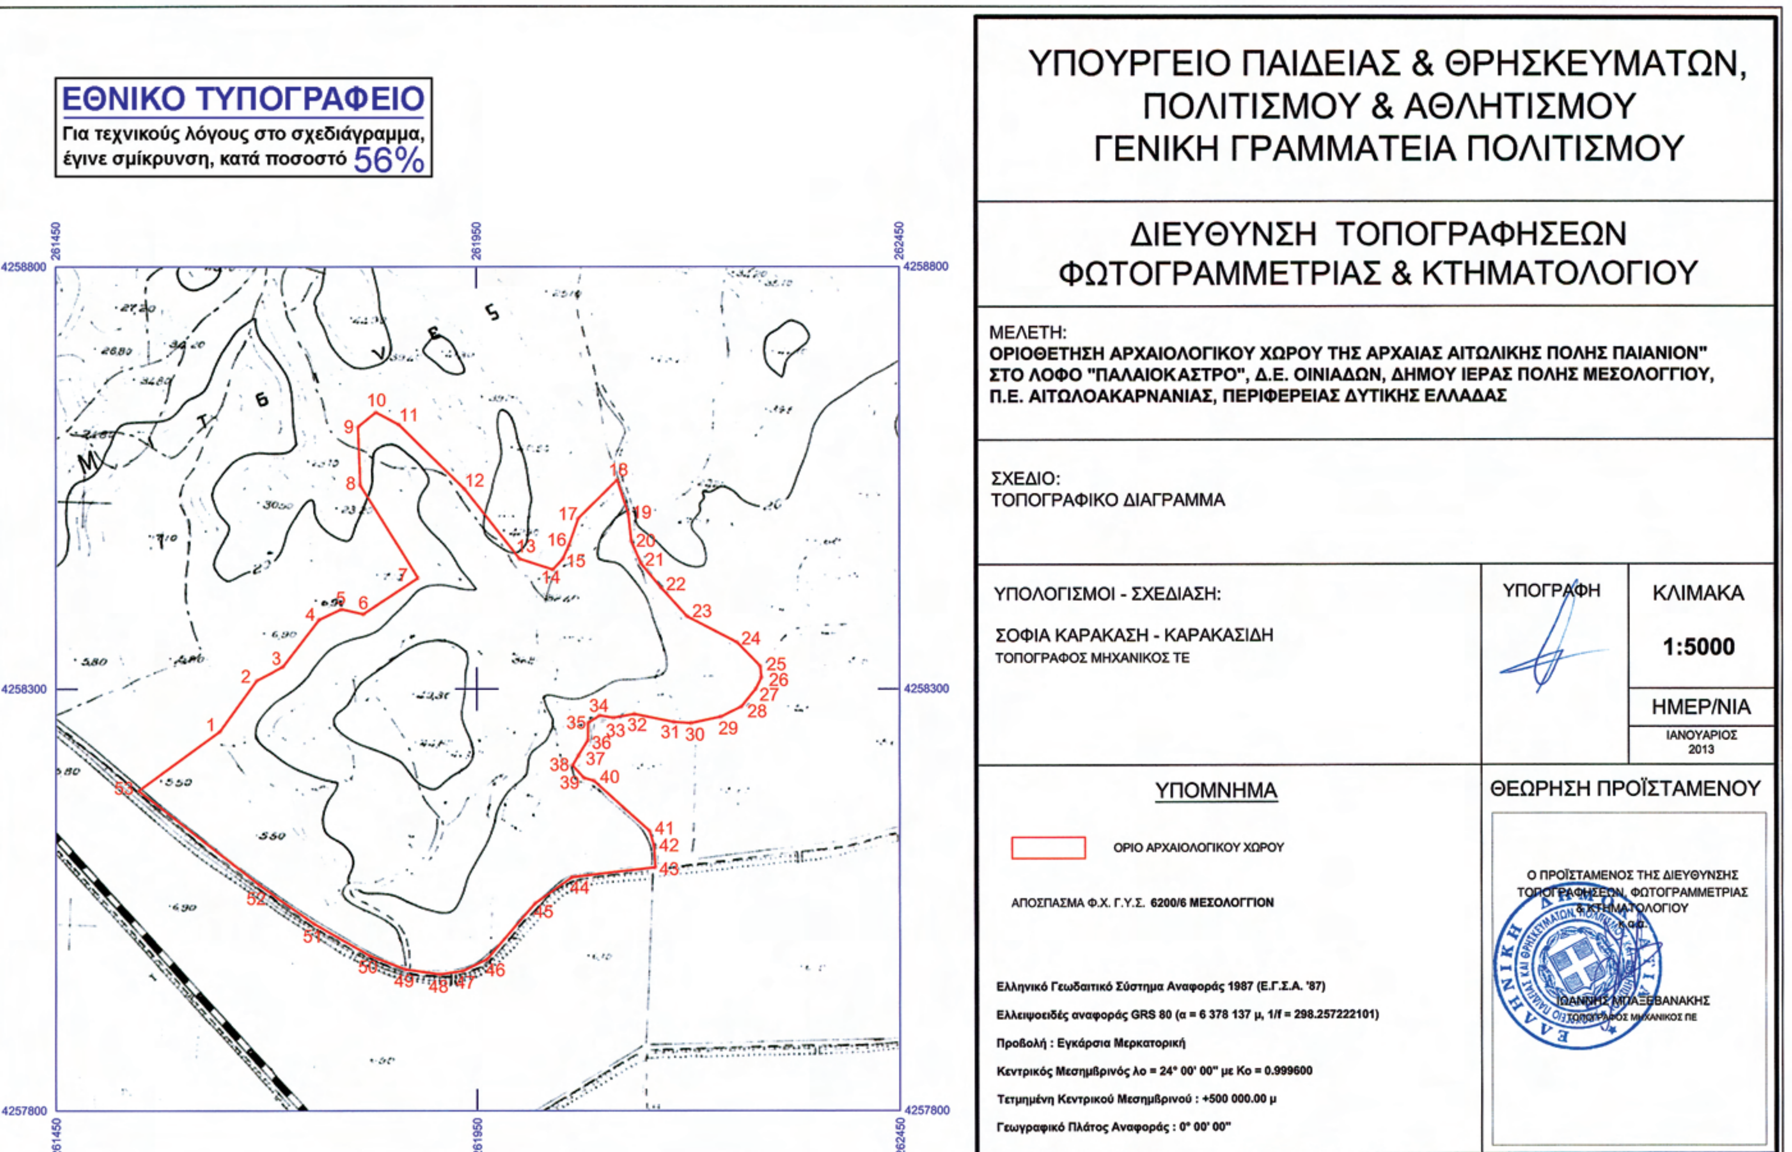
ΕΘΝΙΚΟ ΤΥΠΟΓΡΑΦΕΙΟ
Για τεχνικούς λόγους στο σχεδιάγραμμα, έγινε σμίκρυνση, κατά ποσοστό 56%
261450
261950
262450
4258800
4258300
4257800
ΥΠΟΥΡΓΕΙΟ ΠΑΙΔΕΙΑΣ & ΘΡΗΣΚΕΥΜΑΤΩΝ, ΠΟΛΙΤΙΣΜΟΥ & ΑΘΛΗΤΙΣΜΟΥ
ΓΕΝΙΚΗ ΓΡΑΜΜΑΤΕΙΑ ΠΟΛΙΤΙΣΜΟΥ
ΔΙΕΥΘΥΝΣΗ ΤΟΠΟΓΡΑΦΗΣΕΩΝ ΦΩΤΟΓΡΑΜΜΕΤΡΙΑΣ & ΚΤΗΜΑΤΟΛΟΓΙΟΥ
ΜΕΛΕΤΗ:
ΟΡΙΟΘΕΤΗΣΗ ΑΡΧΑΙΟΛΟΓΙΚΟΥ ΧΩΡΟΥ ΤΗΣ ΑΡΧΑΙΑΣ ΑΙΤΩΛΙΚΗΣ ΠΟΛΗΣ ΠΑΙΑΝΙΟΝ" ΣΤΟ ΛΟΦΟ "ΠΑΛΑΙΟΚΑΣΤΡΟ", Δ.Ε. ΟΙΝΙΑΔΩΝ, ΔΗΜΟΥ ΙΕΡΑΣ ΠΟΛΗΣ ΜΕΣΟΛΟΓΓΙΟΥ, Π.Ε. ΑΙΤΩΛΟΑΚΑΡΝΑΝΙΑΣ, ΠΕΡΙΦΕΡΕΙΑΣ ΔΥΤΙΚΗΣ ΕΛΛΑΔΑΣ
ΣΧΕΔΙΟ:
ΤΟΠΟΓΡΑΦΙΚΟ ΔΙΑΓΡΑΜΜΑ
ΥΠΟΛΟΓΙΣΜΟΙ - ΣΧΕΔΙΑΣΗ:
ΣΟΦΙΑ ΚΑΡΑΚΑΣΗ - ΚΑΡΑΚΑΣΙΔΗ
ΤΟΠΟΓΡΑΦΟΣ ΜΗΧΑΝΙΚΟΣ ΤΕ
ΥΠΟΓΡΑΦΗ
ΚΛΙΜΑΚΑ
1:5000
ΗΜΕΡ/ΝΙΑ
ΙΑΝΟΥΑΡΙΟΣ 2013
ΥΠΟΜΝΗΜΑ
ΟΡΙΟ ΑΡΧΑΙΟΛΟΓΙΚΟΥ ΧΩΡΟΥ
ΑΠΟΣΠΑΣΜΑ Φ.Χ. Γ.Υ.Σ. 6200/6 ΜΕΣΟΛΟΓΓΙΟΝ
Ελληνικό Γεωδαιτικό Σύστημα Αναφοράς 1987 (Ε.Γ.Σ.Α. '87)
Ελλειψοειδές αναφοράς GRS 80 (α = 6 378 137 μ, 1/f = 298.257222101)
Προβολή : Εγκάρσια Μερκατορική
Κεντρικός Μεσημβρινός λο = 24° 00' 00" με Κο = 0.999600
Τετμημένη Κεντρικού Μεσημβρινού : +500 000.00 μ
Γεωγραφικό Πλάτος Αναφοράς : 0° 00' 00"
ΘΕΩΡΗΣΗ ΠΡΟΪΣΤΑΜΕΝΟΥ
Ο ΠΡΟΪΣΤΑΜΕΝΟΣ ΤΗΣ ΔΙΕΥΘΥΝΣΗΣ ΤΟΠΟΓΡΑΦΗΣΕΩΝ, ΦΩΤΟΓΡΑΜΜΕΤΡΙΑΣ & ΚΤΗΜΑΤΟΛΟΓΙΟΥ
ΙΩΑΝΝΗΣ ΜΠΑΞΕΒΑΝΑΚΗΣ
ΤΟΠΟΓΡΑΦΟΣ ΜΗΧΑΝΙΚΟΣ ΠΕ

ΟΡΙΟΘΕΤΗΣΗ ΑΡΧΑΙΟΛΟΓΙΚΟΥ ΧΩΡΟΥ ΤΗΣ ΑΡΧΑΙΑΣ ΑΙΤΩΛΙΚΗΣ ΠΟΛΗΣ "ΠΑΙΑΝΙΟΝ" ΣΤΟ ΛΟΦΟ "ΠΑΛΑΙΟΚΑΣΤΡΟ", Δ.Ε. ΟΙΝΙΑΔΩΝ, Δ. ΙΕΡΑΣ ΜΕΣΟΛΟΓΓΙΟΥ, Π.Ε. ΑΙΤΩΛΟΑΚΑΡΝΑΝΙΑΣ, ΠΕΡ/ΡΕΙΑΣ ΔΥΤΙΚΗΣ ΕΛΛΑΔΑΣ				
ΠΙΝΑΚΑΣ ΣΥΝΤΕΤΑΓΜΕΝΩΝ				
ΣΗΜΕΙΟ	ΔΙΑΓΡΑΜΜΑ 1:5000	Φ.Χ. 1:50000	ΣΥΝ/ΝΗ Χ [ΕΓΣΑ '87]	ΣΥΝ/ΝΗ Υ [ΕΓΣΑ '87]
1	6200/6	ΜΕΣΟΛΟΓΓΙΟΝ	261644.92	4258249.71
2	6200/6	ΜΕΣΟΛΟΓΓΙΟΝ	261688.57	4258309.90
3	6200/6	ΜΕΣΟΛΟΓΓΙΟΝ	261720.32	4258326.44
4	6200/6	ΜΕΣΟΛΟΓΓΙΟΝ	261763.32	4258382.00
5	6200/6	ΜΕΣΟΛΟΓΓΙΟΝ	261789.78	4258394.57
6	6200/6	ΜΕΣΟΛΟΓΓΙΟΝ	261815.57	4258388.61
7	6200/6	ΜΕΣΟΛΟΓΓΙΟΝ	261880.40	4258431.61
8	6200/6	ΜΕΣΟΛΟΓΓΙΟΝ	261812.27	4258541.41
9	6200/6	ΜΕΣΟΛΟΓΓΙΟΝ	261809.62	4258610.20
10	6200/6	ΜΕΣΟΛΟΓΓΙΟΝ	261830.79	4258627.40
11	6200/6	ΜΕΣΟΛΟΓΓΙΟΝ	261857.91	4258612.85
12	6200/6	ΜΕΣΟΛΟΓΓΙΟΝ	261935.88	4258536.65
13	6200/6	ΜΕΣΟΛΟΓΓΙΟΝ	262000.83	4258454.09
14	6200/6	ΜΕΣΟΛΟΓΓΙΟΝ	262040.34	4258441.40
15	6200/6	ΜΕΣΟΛΟΓΓΙΟΝ	262052.24	4258454.10
16	6200/6	ΜΕΣΟΛΟΓΓΙΟΝ	262059.39	4258470.24
17	6200/6	ΜΕΣΟΛΟΓΓΙΟΝ	262070.50	4258501.72
18	6200/6	ΜΕΣΟΛΟΓΓΙΟΝ	262116.80	4258547.76
19	6200/6	ΜΕΣΟΛΟΓΓΙΟΝ	262129.77	4258507.81
20	6200/6	ΜΕΣΟΛΟΓΓΙΟΝ	262133.21	4258475.00
21	6200/6	ΜΕΣΟΛΟΓΓΙΟΝ	262144.58	4258448.81
22	6200/6	ΜΕΣΟΛΟΓΓΙΟΝ	262168.48	4258420.16
23	6200/6	ΜΕΣΟΛΟΓΓΙΟΝ	262199.09	4258386.10
24	6200/6	ΜΕΣΟΛΟΓΓΙΟΝ	262258.36	4258355.41
25	6200/6	ΜΕΣΟΛΟΓΓΙΟΝ	262285.61	4258327.10
26	6200/6	ΜΕΣΟΛΟΓΓΙΟΝ	262286.93	4258313.60
27	6200/6	ΜΕΣΟΛΟΓΓΙΟΝ	262280.32	4258300.37
28	6200/6	ΜΕΣΟΛΟΓΓΙΟΝ	262263.38	4258279.47
29	6200/6	ΜΕΣΟΛΟΓΓΙΟΝ	262239.04	4258267.30
30	6200/6	ΜΕΣΟΛΟΓΓΙΟΝ	262203.85	4258259.63
31	6200/6	ΜΕΣΟΛΟΓΓΙΟΝ	262183.48	4258260.95
32	6200/6	ΜΕΣΟΛΟΓΓΙΟΝ	262136.65	4258270.48
33	6200/6	ΜΕΣΟΛΟΓΓΙΟΝ	262111.78	4258265.98
34	6200/6	ΜΕΣΟΛΟΓΓΙΟΝ	262095.64	4258268.89
35	6200/6	ΜΕΣΟΛΟΓΓΙΟΝ	262081.88	4258259.89
36	6200/6	ΜΕΣΟΛΟΓΓΙΟΝ	262081.61	4258239.52
37	6200/6	ΜΕΣΟΛΟΓΓΙΟΝ	262070.50	4258221.53
38	6200/6	ΜΕΣΟΛΟΓΓΙΟΝ	262063.36	4258209.62
39	6200/6	ΜΕΣΟΛΟΓΓΙΟΝ	262077.01	4258194.96

Αρχ\κός χώρος "Παιάνιον", ΛΣΤ' ΕΠΚΑ

ΥΠΟΥΡΓΕΙΟ ΠΑΙΔΕΙΑΣ ΚΑΙ ΘΡΗΣΚΕΥΜΑΤΩΝ,
ΠΟΛΙΤΙΣΜΟΥ ΚΑΙ ΑΘΛΗΤΙΣΜΟΥ
Δ/ΝΣΗ ΤΟΠΟΓΡΑΦΗΣΕΩΝ
ΦΩΤΟΓΡΑΜΜΕΤΡΙΑΣ & ΚΤΗΜΑΤΟΛΟΓΙΟΥ

40	6200/6	ΜΕΣΟΛΟΓΓΙΟΝ	262088.76	4258191.63
41	6200/6	ΜΕΣΟΛΟΓΓΙΟΝ	262154.64	4258131.83
42	6200/6	ΜΕΣΟΛΟΓΓΙΟΝ	262159.67	4258114.64
43	6200/6	ΜΕΣΟΛΟΓΓΙΟΝ	262161.25	4258088.97
44	6200/6	ΜΕΣΟΛΟΓΓΙΟΝ	262062.56	4258077.33
45	6200/6	ΜΕΣΟΛΟΓΓΙΟΝ	262018.91	4258046.64
46	6200/6	ΜΕΣΟΛΟΓΓΙΟΝ	261961.49	4257979.96
47	6200/6	ΜΕΣΟΛΟΓΓΙΟΝ	261933.18	4257966.21
48	6200/6	ΜΕΣΟΛΟΓΓΙΟΝ	261905.93	4257962.24
49	6200/6	ΜΕΣΟΛΟΓΓΙΟΝ	261864.65	4257968.06
50	6200/6	ΜΕΣΟΛΟΓΓΙΟΝ	261823.38	4257983.93
51	6200/6	ΜΕΣΟΛΟΓΓΙΟΝ	261756.97	4258022.03
52	6200/6	ΜΕΣΟΛΟΓΓΙΟΝ	261691.88	4258068.07
53	6200/6	ΜΕΣΟΛΟΓΓΙΟΝ	261548.21	4258179.72
1	6200/6	ΜΕΣΟΛΟΓΓΙΟΝ	261644.92	4258249.71

ΥΠΟΥΡΓΕΙΟ ΠΑΙΔΕΙΑΣ ΚΑΙ ΘΡΗΣΚΕΥΜΑΤΩΝ,
ΠΟΛΙΤΙΣΜΟΥ ΚΑΙ ΑΘΛΗΤΙΣΜΟΥ
Δ/ΝΣΗ ΤΟΠΟΓΡΑΦΗΣΕΩΝ
ΦΩΤΟΓΡΑΜΜΕΤΡΙΑΣ & ΚΤΗΜΑΤΟΛΟΓΙΟΥ

Αρχ\κός χώρος "Παιάνιον", ΛΣΤ' ΕΠΚΑ

Αριθμ. 1260/42283 (2)

Συμπλήρωση-Τροποποίηση της υπ' αριθμ. 404/98491/11.11.2011 απόφασης Κήρυξης αναγκαστικής απαλλοτρίωσης με ΦΕΚ 336ΑΑΠ/13.12.2011 που αφορά γραμμή μεταφοράς υψηλής τάσης σε έκταση 2.061m2 και 3.726,73m2 για τον τερματικό χώρο σύνδεσης των υπόγειων καλωδίων με τον εναέριο δίκτυο καθώς και η σύσταση δουλείας εναέριας διέλευσης των αγωγών σε λωρίδα εδάφους συνολικού μήκους 2.733,41m και πλάτους 50m για τη Γ.Μ. 400kV, «Σύστημα (Αθήνα-Αχελώος)-Σ/Ζ Αντιρρίου-ΚΥΤ Πατρών, στον Δήμο Ναυπακτίας.

Ο ΓΕΝΙΚΟΣ ΓΡΑΜΜΑΤΕΑΣ
ΑΠΟΚΕΝΤΡΩΜΕΝΗΣ ΔΙΟΙΚΗΣΗΣ
ΠΕΛΟΠΟΝΝΗΣΟΥ, ΔΥΤΙΚΗΣ ΕΛΛΑΔΟΣ ΚΑΙ ΙΟΝΙΟΥ

Έχοντας υπόψη:

1. Τις περί Διοικητικής αποκέντρωσης ισχύουσες διατάξεις όπως τροποποιήθηκαν και ισχύουν σήμερα.

2. Το Ν. 3852/2010 (ΦΕΚ 87Α) «Νέα Αρχιτεκτονική της Αυτοδιοίκησης και της Αποκεντρωμένης Διοίκησης - Πρόγραμμα Καλλικράτης», άρθρα 280 και 283, παράγραφος 4.

3. Το Π.Δ. 139/27.12.2010 «Οργανισμός Αποκεντρωμένης Διοίκησης Πελοποννήσου-Δυτικής Ελλάδας & Ιονίου» (ΦΕΚ 232Α/27.12.2010).

4. Τις διατάξεις του Ν. 2503/1997 «Διοίκηση, οργάνωση, στελέχωση της Περιφέρειας, ρύθμιση θεμάτων για τη Τοπική Αυτοδιοίκηση και άλλες διατάξεις».

5. Τα άρθρα 1 και 29 παρ. 8 του Ν.2882/2001 «Κώδικας Αναγκαστικών Απαλλοτριώσεων Ακινήτων», (ΦΕΚ 17Α/6.02.2001) όπως ισχύουν.

6. Τον Ν.2985/2002 (ΦΕΚ18Α/4.02.2002) «Προσαρμογή των διατάξεων του Κώδικα Αναγκαστικών Απαλλοτρχώσεων στο Σύνταγμα».

7. Τον Ν.2990/2002 (ΦΕΚ30Α/21.02.2002) «Κύρωση της από 21.12.2001 πράξης Νομοθετικού περιεχομένου-Αρμοδιότητα δικαστηρίων σε υποθέσεις αναγκαστικών απαλλοτριώσεων, φορολογικές και τελωνειακές ρυθμίσεις».

8. Τις διατάξεις του Ν.2773/1999 (ΦΕΚ 286Α/22.12.1999) «Απελευθέρωση της αγοράς ηλεκτρικής ενέργειας-Ρύθμιση θεμάτων ενεργειακής πολιτικής και λοιπές διατάξεις, όπως τροποποιήθηκε και ισχύει σε συνδυασμό με το Π.Δ.333/2000».

9. Τις διατάξεις της παρ. 2 του άρθρου 4 του Ν.1468/1950 «περί ιδρύσεως ΔΕΗ», όπως έχει τροποποιηθεί και συμπληρωθεί μεταγενέστερα με τον Α.Ν. 1672/1951, που κυρώθηκε με το Ν.2113/1952.

10. Τις διατάξεις του άρθρου 9 του Α.Ν. 1566/1950 «περί κυρώσεως της μετά του οίκου EBASCO συναφθείσης την 20ην Ιουλίου 1950 συμβάσεως κ.λπ.», όπως έχουν κυρωθεί, τροποποιηθεί και συμπληρωθεί με το Ν.1633/1951 και το Β.Δ. 28/1951 σε συνδυασμό με το Π.Δ. 27/1996 «Συγχώνευση των Υπουργείων Τουρισμού, Βιομηχανίας, Ενέργειας και Τεχνολογίας και Εμπορίου στο Υπουργείο Ανάπτυξης».

11. Τις διατάξεις του Π.Δ. 189/2009 «Καθορισμός και Ανακατανομή Αρμοδιοτήτων των Υπουργείων» (Α΄221).

12. Τις διατάξεις του άρθρου 9, παρ. 8 του Ν.2941/2002.

13. Την υπ' αριθμ. 1063649/790/Α0006/3.08.2004 απόφαση του Υπουργού Οικονομίας και Οικονομικών (Καταγραφή-διοικητική κωδικοποίηση των αρμοδιοτήτων σε θέματα Υπηρεσιών του Υπουργείου Οικονομίας και Οικονομικών που περιέχονται στους Γενικούς Γραμματείς Περιφερειών, κατά τις διατάξεις της παρ. 21 του άρθρου 45 του Ν.3220/2004).

14. Την υπ' αριθμ. 2017/Φ.520/000Ε/21.09.2011 εισήγηση της ΚΥΔ Αιτ/νιας για την κήρυξη αναγκαστικής απαλλοτρίωσης ακινήτων για το έργο του θέματος.

15. Την υπ' αριθμ. 21894/1.07.2011 δήλωση δέσμευσης της ΔΕΗ Α.Ε. για την εκτέλεση απαλλοτρίωσης μέσα στις νόμιμες προθεσμίες και με την κατάθεση εγγυητικής επιστολής καλής εκτέλεσης.

16. Το υπ' αριθμ. Δ5/ΗΛ/Β/Φ41.117/675/16417/20.7.2011 διαβιβαστικό έγγραφο στοιχείων για τη κήρυξη αναγκαστικής απαλλοτρίωσης για το έργο του θέματος του ΥΠΕΚΑ (Γενική Δ/νσς Ενέργειας, Δ/νση Ηλεκτροπαραγωγής) προς την ΚΥΔ/Αιτ/νιας.

17. Τα υπ' αριθμ. 22047/13.07.2011 και 20366/10.02.2011 έγγραφα κήρυξης απαλλοτρίωσης της ΔΕΗ Α.Ε. προς το ΥΠΕΚΑ και την ΚΥΔ/Αιτ/νιας αντίστοιχα.

18. Το υπ' αριθμ. 20377/10.02.2011 έγγραφο κήρυξης απαλλοτρίωσης της ΔΕΗ Α.Ε. προς το Τμήμα Αγροτικής Οικονομίας και Κτηνιατρικής, Ναύπακτος.

19. Την υπ' αριθμ. 4658/1045/19.04.2011 θετική γνωμοδότηση της ΝΕΧΩΠ Αιτ/νιας.

20. Το υπ' αριθμ. 3945/19.10.2009 έγγραφο πράξης χαρακτηρισμού εκτάσεων του Δασαρχείου Ναυπάκτου.

21. Το υπ' αριθμ. 588/Φ520/000Ε/9.03.2011 έγγραφο προσδιορισμού αντικειμενικής αξίας της ΚΥΔ/Αιτ/νιας.

22. Το υπ' αριθμ. 21774/23.06.2011 έγγραφο αποστολής της ΔΕΗ Α.Ε. για τη δημοσίευση ανακοίνωσης απαλλοτρίωσης ακινήτων στον ημερήσιο τοπικό τύπο.

23. Την υπ' αριθμ. 132173/8.11.2010 ΚΥΑ Έγκρισης Περιβαλλοντικών Όρων για το έργο του θέματος.

24. Την υπ' αριθμ. 66 απόφαση της 13ης/15.04.2011 Συνεδρίασης του Διοικητικού Συμβουλίου της ΔΕΗ Α.Ε. στην όποια διατυπώνεται θετική γνωμοδότηση για την απαλλοτρίωση.

25. Την υπ' αριθμ. 404/98491/11.11.2011 απόφασης Κήρυξης αναγκαστικής απαλλοτρίωσης του Γενικού Γραμματέα ΑΔ/ΠΔΕ & Ι, αποφασίζουμε:

Την συμπλήρωση-τροποποίηση της υπ' αριθμ. 404/98491/11.11.2011 απόφασης Κήρυξης Αναγκαστικής Απαλλοτρίωσης με ΦΕΚ 336ΑΑΠ/13.12.2011 του Γενικού Γραμματέα ΑΔ/ΠΔΕ & Ι ως προς το τίτλο ΑΔΜΗΕ Α.Ε. από ΔΕΗ Α.Ε. (της αρχικής απόφασης), και ως προς την 3η Παράγραφο όπου η πρόταση «Στις βαρυνόμενες με δουλεία διέλευσης παραπάνω εκτάσεις η ανέγερση κάθε νέου κτίσματος ή τοποθέτηση οποιουδήποτε αντικειμένου θα υπάγεται στις αντίστοιχες πολεοδομικές διατάξεις» (της αρχικής απόφασης), αντικαθίσταται με τη πρόταση «Στις βαρυνόμενες με δουλεία διέλευσης παραπάνω εκτάσεις απαγορεύεται η ανέγερση κάθε νέου κτίσματος ή τοποθέτηση οποιουδήποτε αντικειμένου».

Η απόφαση αυτή να δημοσιευθεί στην Εφημερίδα της Κυβερνήσεως.

Πάτρα, 18 Απριλίου 2013

Ο Γενικός Γραμματέας
Αποκεντρωμένης Διοίκησης
ΕΜΜΑΝΟΥΗΛ Α. ΑΓΓΕΛΑΚΑΣ

Αριθμ. 1261/42288 (3)

Κήρυξη αναγκαστικής απαλλοτρίωσης ακίνητων για την κατασκευή του έργου: «Βελτίωση Ε.Ο. Κέρκυρας-Παλαιοκαστρίτσας από Χ.Θ. 0+000 ως Χ.Θ. 9+100» στις θέσεις κόμβου «Σολάρι-Κεφαλομαντούκο» και κόμβου «Ποταμού» του Δήμου Κερκυραίων.

Ο ΓΕΝΙΚΟΣ ΓΡΑΜΜΑΤΕΑΣ
ΑΠΟΚΕΝΤΡΩΜΕΝΗΣ ΔΙΟΙΚΗΣΗΣ
ΠΕΛΟΠΟΝΝΗΣΟΥ, ΔΥΤΙΚΗΣ ΕΛΛΑΔΟΣ ΚΑΙ ΙΟΝΙΟΥ

Έχοντας υπόψη:

1. Τις περί Διοικητικής αποκέντρωσης ισχύουσες διατάξεις όπως τροποποιήθηκαν και ισχύουν σήμερα.

2. Το Ν. 3852/2010 (ΦΕΚ 87Α) «Νέα Αρχιτεκτονική της Αυτοδιοίκησης και της Αποκεντρωμένης Διοίκησης - Πρόγραμμα Καλλικράτης», άρθρα 280 και 283, παράγραφος 4.

3. Το Π.Δ. 139/27.12.2010 «Οργανισμός Αποκεντρωμένης Διοίκησης Πελοποννήσου-Δυτικής Ελλάδας και Ιονίου» (ΦΕΚ 232Α/27.12.2010).

4. Τις διατάξεις του Ν. 2503/1997 «Διοίκηση, οργάνωση, στελέχωση της Περιφέρειας, ρύθμιση θεμάτων για τη Τοπική Αυτοδιοίκηση και άλλες διατάξεις».

5. Τα άρθρα 1 και 29 παρ. 8 του Ν.2882/2001 «Κώδικας Αναγκαστικών Απαλλοτριώσεων Ακινήτων», (ΦΕΚ 17Α/6.02.2001) όπως ισχύουν.

6. Τον Ν.2985/2002 (ΦΕΚ 18Α/4.02.2002) «Προσαρμογή των διατάξεων του Κώδικα Αναγκαστικών Απαλλοτριώσεων στο Σύνταγμα».

7. Τον Ν.4070/2012 (ΦΕΚ82Α/2012) «Ρυθμίσεις Ηλεκτρονικών Επικοινωνιών, Μεταφορών, Δημοσίων Έργων και άλλες διατάξεις»

8. Τον Ν.4024/2011 (ΦΕΚ 226Α/27.10.2011), Κεφάλαιο 6°, άρθρο 39, περί «Ρυθμίσεων θεμάτων Υπουργείου Οικονομικών», Παράγραφος 3 σύμφωνα με την οποία γίνονται οι σχετικές αντικαταστάσεις και προσθέσεις στο Ν.2882/2011 και στα άρθρα 11 και 7.

9. Το Ν.2990/2002 (ΦΕΚ 30Α/21.02.2002) «Κύρωση της από 21.12.2001 πράξης Νομοθετικού περιεχομένου-Αρμοδιότητα δικαστηρίων σε υποθέσεις αναγκαστικών απαλλοτριώσεων, φορολογικές και τελωνειακές ρυθμίσεις».

10. Το Ν.653/1977 (ΦΕΚ 214Α/5.08.1977) «Περί υποχρεώσεως των παρόδιων ιδιοκτητών για τη διάνοιξη εθνικών οδών».

11. Το Π.Δ. της 25/28.11.1929 «περί κωδικοποίησης των περί κατασκευής και συντήρησης οδών κείμενων διατάξεων» και ειδικότερα το άρθρο 23, παρ. 1 που χαρακτηρίζουν το σκοπό της υπόψη απαλλοτρίωσης ως σκοπό δημόσιας ωφέλειας.

12. Τα υπ' αριθμ. 819/26208/11.03.2013 και 906/29816/19.03.2013 έγγραφα συμπληρωματικών στοιχείων της ΔΤΕ/ΑΔ/ΠΔΕ και Ι για την υπόθεση του θέματος.

13. Το γεγονός ότι τα υπ' απαλλοτρίωση τμήματα βρίσκονται εντός του οικισμού «Ποταμού» και ως εκ τούτου δεν απαιτούνται γνωμοδοτήσεις της πρώην ΝΕΧΩΠ Κέρκυρας (νυν Δ/νσης Αγροτικής Οικονομίας της Π.Ε. Κέρκυρας και της αρμόδιας Δασικής Υπηρεσίας όπως αναφέρεται στο υπ' αριθμ. 15502/5978/29.03.2013 έγγραφο της Δ/νσης Τεχνικών Έργων της Π.Ε. Κέρκυρας με τον επισυναπτόμενο χάρτη ορίων του οικισμού Ποταμού και τις σημειωμένες θέσεις των υπό απαλλοτρίωση τμημάτων).

14. Το από 27.09.2007 Αποδεικτικό τοιχοκόλλησης της ανακοίνωσης κήρυξης της αναγκαστικής απαλλοτρίωσης για τη κατασκευή του έργου του θέματος του Δήμου Κέρκυρας της Δ/νσης Διοικητικών Υπηρεσιών.

15. Η από 22.09.2007 δημοσίευση της ανακοίνωσης κήρυξης αναγκαστικής απαλλοτρίωσης του θέματος στον τοπικό τύπο «Κερκυραϊκή Άποψη», ημερήσια εφημερίδα των ειδήσεων.

16. Η υπ' αριθμ. 19609/2007 πρώτη απόφαση κήρυξης αναγκαστικής απαλλοτρίωσης του έργου του θέματος (ΦΕΚ 56ΑΑΠ/8.02.2008)

17. Η με υπ' αριθμ. 9337/3575/25.02.2013 διαβίβαση αιτήσεων για τη διατήρηση της αναγκαστικής απαλλοτρίωσης ακινήτων για τις ανάγκες της πράξης του έργου του θέματος της Δ/νσης Τεχνικών Έργων Π.Ε. Κέρκυρας.

18. Η υπ' αριθμ. 502/16.04.2008 Καταχώριση Απόφασης Αναγκαστικής Απαλλοτρίωσης Ακινήτων και η υπ'αριθμ. 681/23.05.2008 διαβίβαση πρακτικού Επιτροπής Εκτίμησης Απαλλοτριωμένων Ακινήτων για το έργο του θέματος της Κτηματικής Υπηρεσίας Κέρκυρας.

19. Την υπ' αριθμ. 123242/17.12.2004 ΚΥΑ έγκρισης περιβαλλοντικών όρων του έργου του θέματος όπως εκδόθηκε από το ΥΠΕΧΩΔΕ, ΥΠ.ΑΓΡ.ΑΝΠΤΥΞΗΣ & ΤΡΟΦΙΜΩΝ και ΥΠ. ΠΟΛΙΤΙΣΜΟΥ.

20. Την υπ' αριθμ. 2498/4.06.2007 απόφαση ένταξης του έργου του θέματος του Περιφερειάρχη Ιονίων Νήσων στο Επιχειρησιακό Πρόγραμμα «Δυτική Ελλάδα-Πελοπόννησος-Ιόνιου Νήσοι 2007-2013».

21. Την υπ' αριθμ. 4888/10.09.2007 απόφαση τροποποίησης του Περιφερειάρχη Ιονίων Νήσων, αποφασίζουμε:

Την κήρυξη αναγκαστικής απαλλοτρίωσης, για λόγους δημόσιας ωφέλειας και ειδικότερα για την κατασκευή του έργο «Βελτίωση Ε.Ο. Κέρκυρας-Παλαιοκαστρίτσας από Χ.Θ. 0+000 ως Χ.Θ. 9+100» στις θέσεις κόμβου «Σολάρι-Κεφαλομαντούκο» και κόμβου «Ποταμού» έκτασης συνολικού εμβαδού 206,00m², που βρίσκεται εντός ορίων του Δήμου Κερκυραίων της Π.Ε. Κερκυραίων και απεικονίζεται σε κλίμακα 1:500 στο από Νοέμβριο του 2007 κτηματολογικό διάγραμμα και στον αντίστοιχο κτηματολογικό πίνακα της Διεύθυνσης Δημοσίων Έργων (ΔΔΕ) της Περιφέρειας Ιονίων Νήσων (ΠΙΝ) τα οποία έχει συντάξει ο Μιχάλης Χαλικιόπουλο, Πολιτικός Μηχανικός με Β΄β., στις 16.11.2007 και έχει θεωρήσει ο Διευθυντής της Υπηρεσίας (ΔΔΕ/ΠΙΝ) Ιωσήφ Ροδίτης, Τοπογράφος Μηχανικός με Α΄ β., στις 19.11.2007.

Στην έκταση που απαλλοτριώνεται προβάλλουν δικαιώματα κυριότητας οι κ.κ. που αναφέρονται στον θεωρημένο κτηματολογικό πίνακα ήτοι: 1) Μουρίκης Γεράσιμος και Μουρίκης Βασίλειος, 2) Κοσκέρης Γεώργιος του Σπυρίδωνα, 3) Μαζαράκη Μαρίνα του Γεωργίου συζ. Γεωργίου και 4) Βασιλάκης Κωνσταντίνος του Γεωργίου. Στην έκταση που απαλλοτριώνεται δεν περιλαμβάνονται οι εκτάσεις εκείνες οι οποίες στα κτηματολογικά στοιχεία φέρονται ότι ανήκουν στο Δημόσιο.

Η απαλλοτρίωση κηρύσσεται υπέρ της Περιφερειακής Ενότητας Κέρκυρας και με δαπάνη της Ενδιάμεσης Διαχειριστικής Αρχής, της Περιφέρειας Ιονίων Νήσων (ΠΙΝ) και θα αντιμετωπιστεί από τις πιστώσεις του έργου ΣΑΕΠ 022/3/2005ΕΠ02230086 του ΕΣΠΑ ΔΕΠΙΝ 2007-2013 της Περιφέρειας Ιονίων Νήσων σε συνδυασμό με τις διατάξεις του Ν.653/77 όπως ισχύουν.

Η απόφαση αυτή να δημοσιευθεί στην Εφημερίδα της Κυβερνήσεως.

Πάτρα, 18 Απριλίου 2013

Ο Γενικός Γραμματέας
Αποκεντρωμένης Διοίκησης
ΕΜΜΑΝΟΥΗΛ Α. ΑΓΓΕΛΑΚΑΣ

ΕΘΝΙΚΟ ΤΥΠΟΓΡΑΦΕΙΟ

ΕΦΗΜΕΡΙΣ ΤΗΣ ΚΥΒΕΡΝΗΣΕΩΣ

ΤΙΜΗ ΠΩΛΗΣΗΣ ΦΥΛΛΩΝ ΤΗΣ ΕΦΗΜΕΡΙΔΑΣ ΤΗΣ ΚΥΒΕΡΝΗΣΕΩΣ

Σε έντυπη μορφή:

- Για τα Φ.Ε.Κ. από 1 έως 16 σελίδες σε 1 € προσαυξανόμενη κατά 0,20 € για κάθε επιπλέον οκτασέλιδο ή μέρος αυτού.
- Για τα φωτοαντίγραφα Φ.Ε.Κ. σε 0,15 € ανά σελίδα.

Σε μορφή DVD/CD:

Τεύχος	Ετήσια έκδοση	Τριμηνιαία έκδοση	Μηνιαία έκδοση
Α΄	150 €	40 €	15 €
Β΄	300 €	80 €	30 €
Γ΄	50 €	-	-
Υ.Ο.Δ.Δ.	50 €	-	-
Δ΄	110 €	30 €	-

Τεύχος	Ετήσια έκδοση	Τριμηνιαία έκδοση	Μηνιαία έκδοση
Α.Α.Π.	110 €	30 €	-
Ε.Β.Ι.	100 €	-	-
Α.Ε.Δ.	5 €	-	-
Δ.Δ.Σ.	200 €	-	20 €
Α.Ε.-Ε.Π.Ε.	-	-	100 €

- Η τιμή πώλησης μεμονωμένων Φ.Ε.Κ. σε μορφή cd-rom από εκείνα που διατίθενται σε ψηφιακή μορφή και μέχρι 100 σελίδες, σε 5 € προσαυξανόμενη κατά 1 € ανά 50 σελίδες.

ΕΤΗΣΙΕΣ ΣΥΝΔΡΟΜΕΣ Φ.Ε.Κ.

Τεύχος	Έντυπη μορφή
Α΄	225 €
Β΄	320 €
Γ΄	65 €
Υ.Ο.Δ.Δ.	65 €

Τεύχος	Έντυπη μορφή
Δ΄	160 €
Α.Α.Π.	160 €
Ε.Β.Ι.	65 €
Α.Ε.Δ.	10 €

Τεύχος	Έντυπη μορφή
Α.Ε.-Ε.Π.Ε.	2.250 €
Δ.Δ.Σ.	225 €
Α.Σ.Ε.Π.	70 €
Ο.Π.Κ.	-

- Το τεύχος Α.Σ.Ε.Π. (έντυπη μορφή) θα αποστέλλεται σε συνδρομητές ταχυδρομικά, με την επιβάρυνση των 70 €, ποσό το οποίο αφορά τα ταχυδρομικά έξοδα.

- Η καταβολή γίνεται σε όλες τις Δημόσιες Οικονομικές Υπηρεσίες (Δ.Ο.Υ.). Το πρωτότυπο διπλότυπο (έγγραφο αριθμ. πρωτ. 9067/28.2.2005 2η Υπηρεσία Επιτρόπου Ελεγκτικού Συνεδρίου) με φροντίδα των ενδιαφερομένων, πρέπει να αποστέλλεται ή να κατατίθεται στο Εθνικό Τυπογραφείο (Καποδιστρίου 34, Τ.Κ. 104 32 Αθήνα).
- Σημειώνεται ότι φωτοαντίγραφα διπλοτύπων, ταχυδρομικές Επιταγές για την εξόφληση της συνδρομής, δεν γίνονται δεκτά και θα επιστρέφονται.
- Οι οργανισμοί τοπικής αυτοδιοίκησης, τα νομικά πρόσωπα δημοσίου δικαίου, τα μέλη της Ένωσης Ιδιοκτητών Ημερησίου Τύπου Αθηνών και Επαρχίας, οι τηλεοπτικοί και ραδιοφωνικοί σταθμοί, η Ε.Σ.Η.Ε.Α, τα τριτοβάθμια συνδικαλιστικά όργανα και οι τριτοβάθμιες επαγγελματικές ενώσεις δικαιούνται έκπτωσης πενήντα τοις εκατό (50%) επί της ετήσιας συνδρομής.
- Το ποσό υπέρ ΤΑ.Π.Ε.Τ. (5% επί του ποσού συνδρομής), καταβάλλεται ολόκληρο (Κ.Α.Ε. 3512) και υπολογίζεται πριν την έκπτωση.
- Στην Ταχυδρομική συνδρομή του τεύχους Α.Σ.Ε.Π. δεν γίνεται έκπτωση.

Πληροφορίες για δημοσιεύματα που καταχωρίζονται στα Φ.Ε.Κ. στο τηλ.: 210 5279000.
Φωτοαντίγραφα παλαιών Φ.Ε.Κ.: τηλ.: 210 8220885.

Τα φύλλα όλων των τευχών της Εφημερίδας της Κυβερνήσεως διατίθενται δωρεάν σε ηλεκτρονική μορφή από την ιστοσελίδα του Εθνικού Τυπογραφείου (www.et.gr)

Ηλεκτρονική Διεύθυνση: http://www.et.gr - e-mail: webmaster.et@et.gr

ΟΙ ΥΠΗΡΕΣΙΕΣ ΕΞΥΠΗΡΕΤΗΣΗΣ ΠΟΛΙΤΩΝ ΛΕΙΤΟΥΡΓΟΥΝ ΚΑΘΗΜΕΡΙΝΑ ΑΠΟ 08:00 ΜΕΧΡΙ 13:30



ΑΠΟ ΤΟ ΕΘΝΙΚΟ ΤΥΠΟΓΡΑΦΕΙΟ
ΚΑΠΟΔΙΣΤΡΙΟΥ 34 * ΑΘΗΝΑ 104 32 * ΤΗΛ. 210 52 79 000 * FAX 210 52 21 004